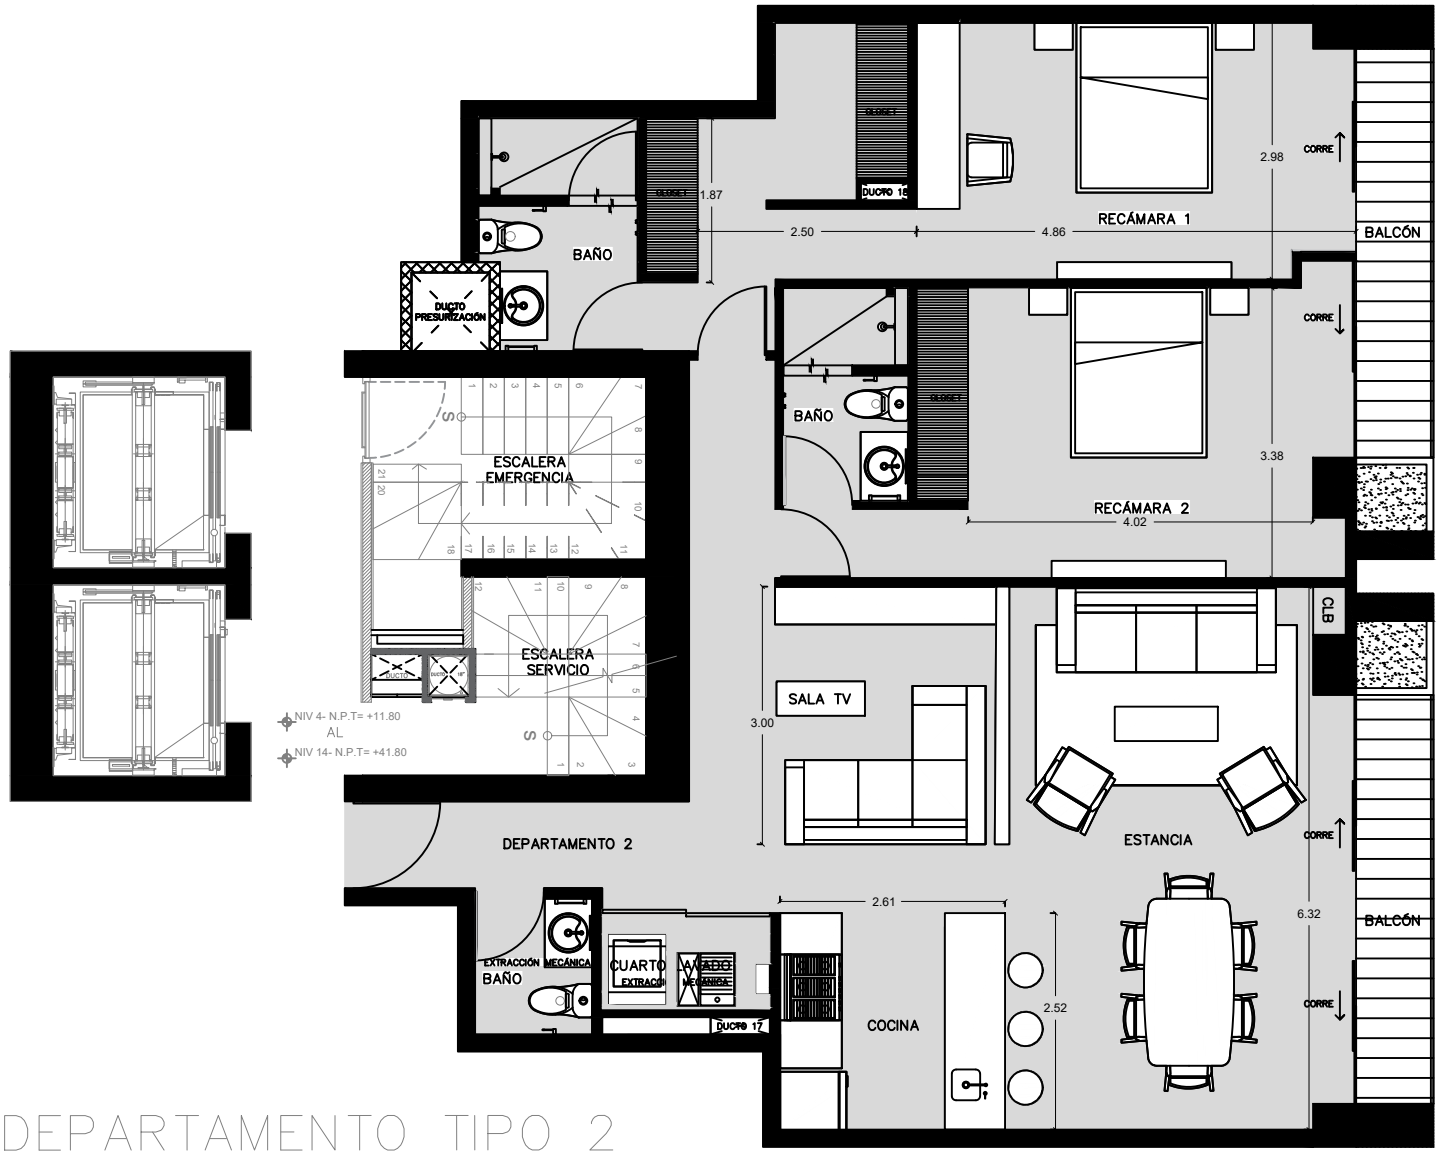

DEPARTAMENTO TIPO 2